


Москва Юго-Запад. Jeffrey's Coffee

Схема расстановки электрических розеток

Вариант 6

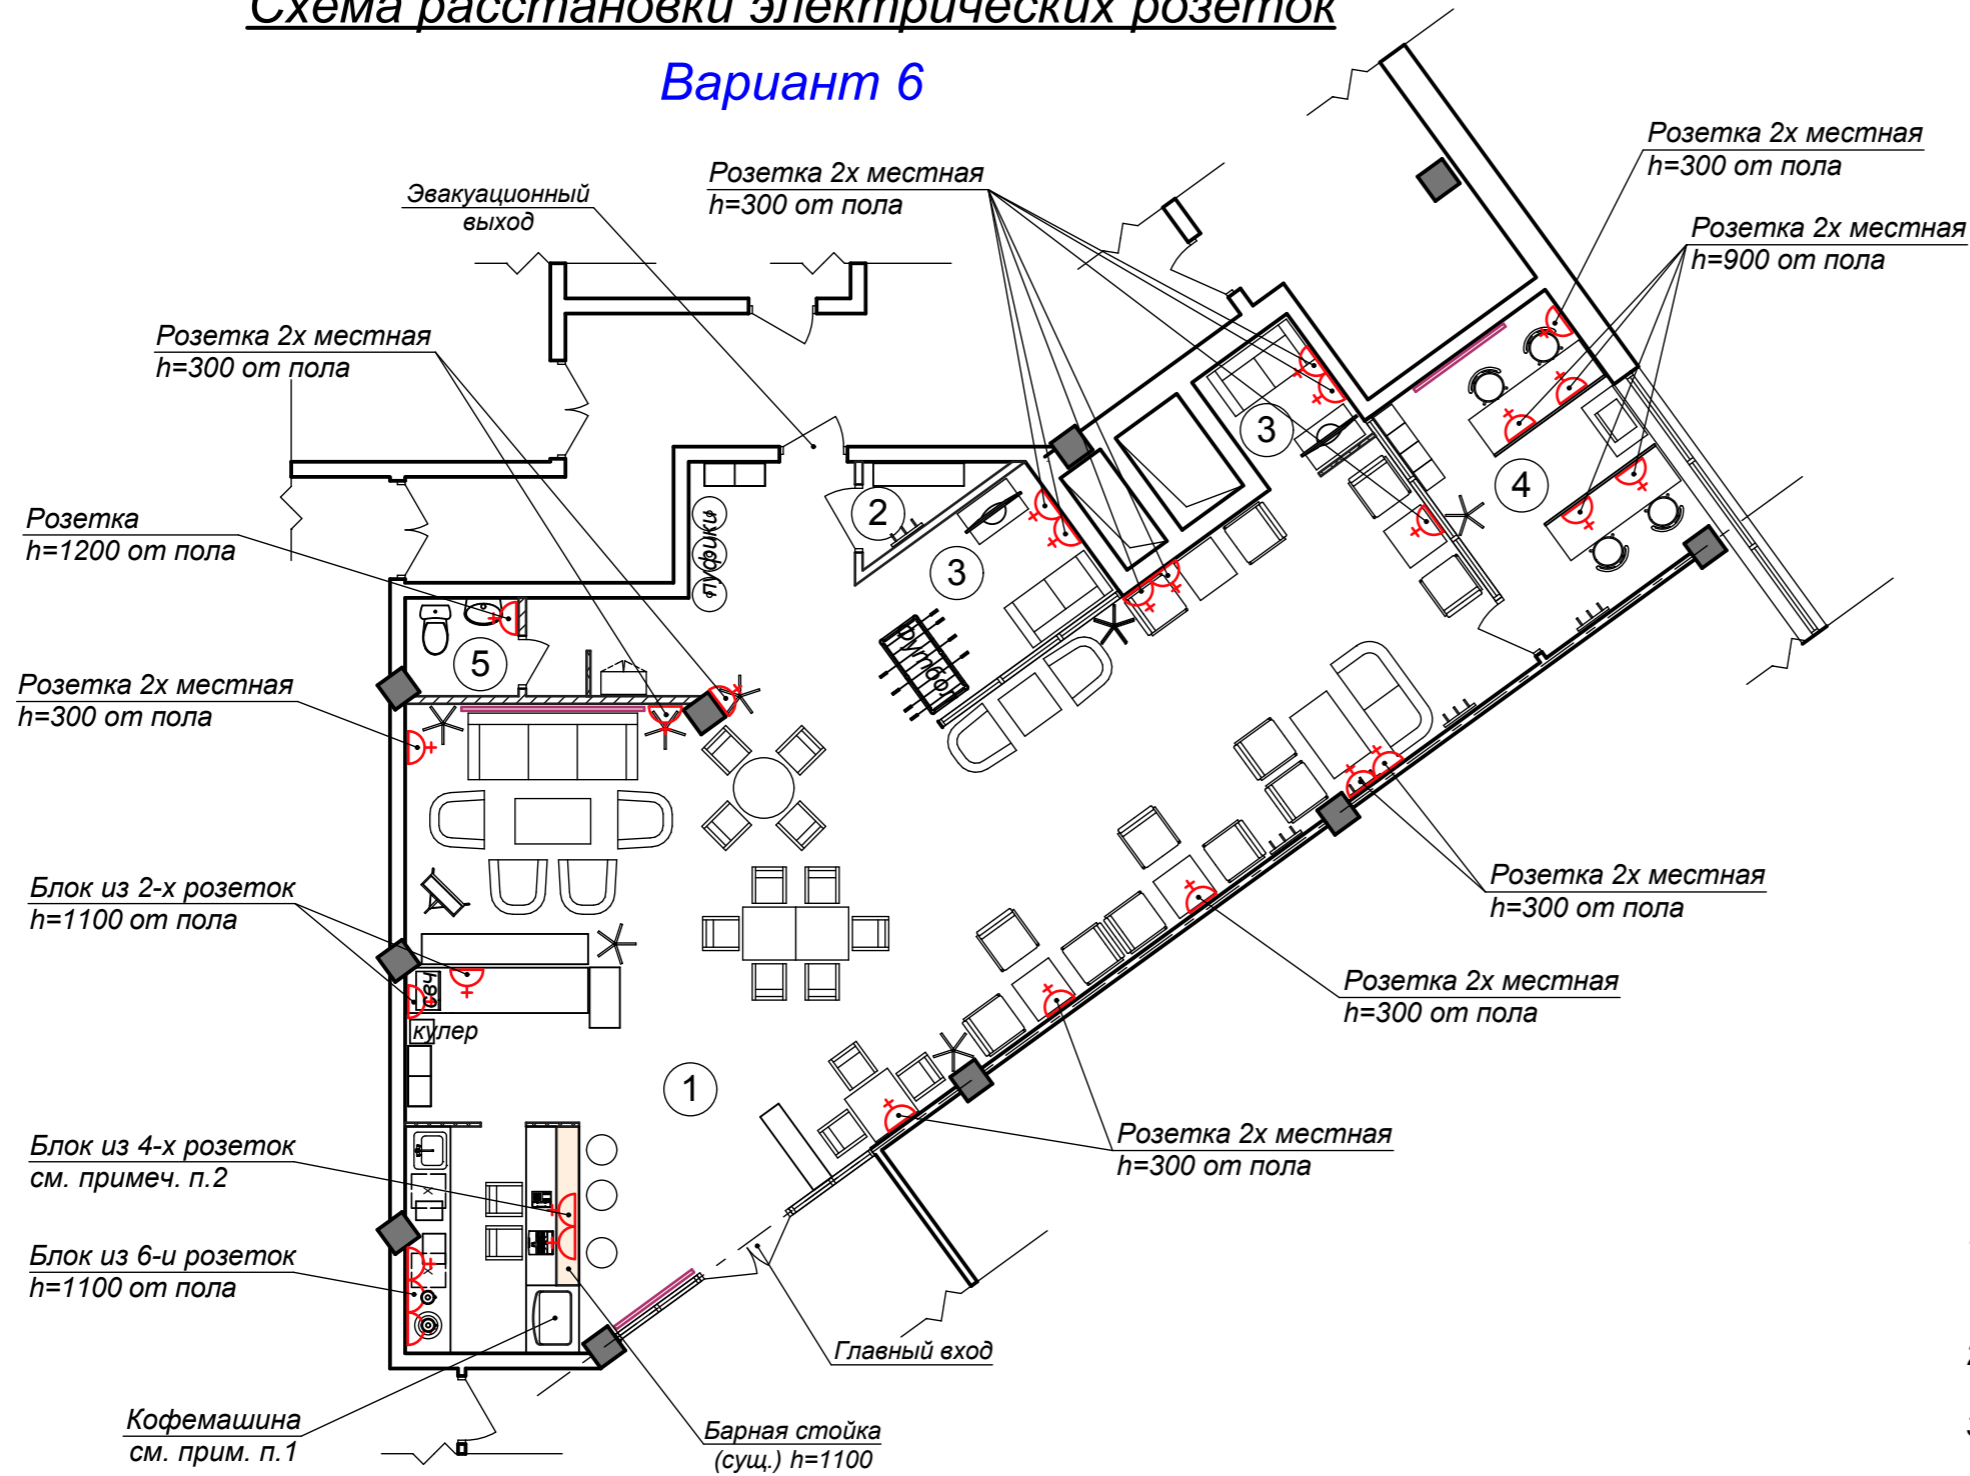

Условные обозначения

розетка электрическая

Экспликация помещений

Номер по плану	Наименование	Площадь, м2
1	Зал для посетителей	
2	Подсобное помещение	
3	Игровая	
4	Помещение коворкинга	
5	Санузел	
	Итого:	

Примечания:

1. Кофемашина с возможностью подключения к воде. Установить электрическую розетку на 380V (в зависимости от типа кофемашины).
2. Розеточный блок установить на внутреннюю стенку барного стола
3. Размер со знаком * уточнить по месту.