


Домодедово. Jeffrey's Coffee (Coffee shop)

План расстановки оборудования

Вариант 3 (правки Каранюка)

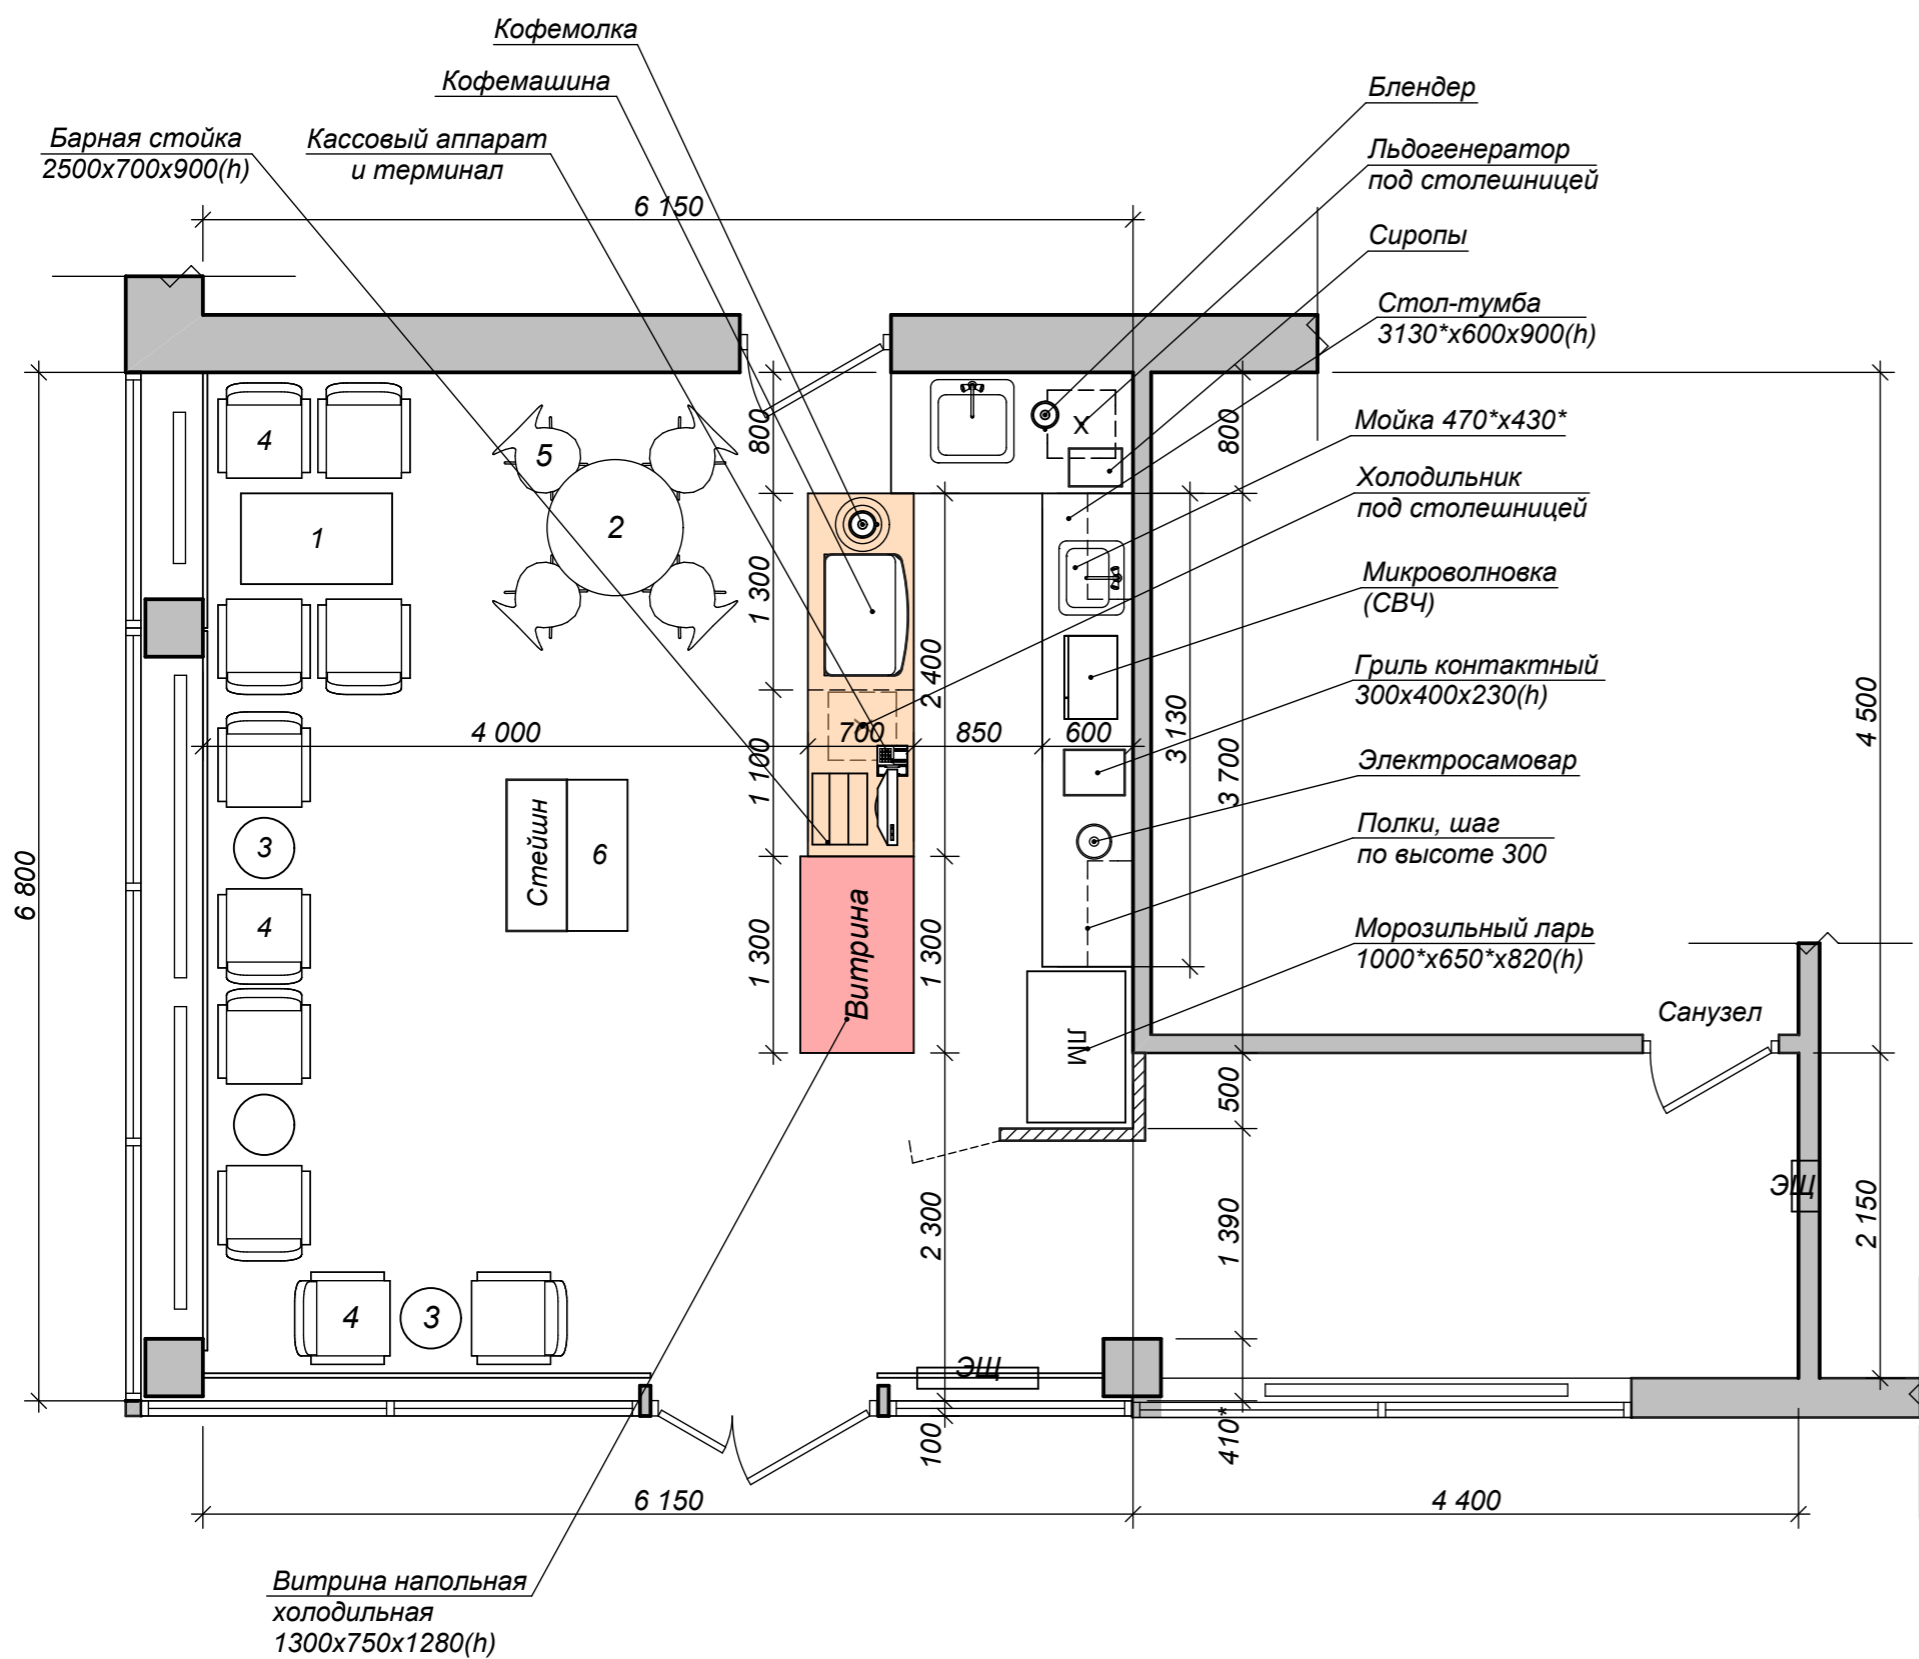

Спецификация мебели (предполагаемые размеры)

Номер по плану	Наименование	Длина мм	Глубина мм	Высота мм	Кол. шт.
1	Стол	1000	600	760	1
2	Стол	Ø 900		760	1
3	Стол	Ø 400		520	3
4	Кресло	610	630		10
5	Стул	460	500		4
6	Стойка для журналов	1000*	300*	900*	1

Примечания:

1. Размеры со знаком * уточнить по месту.