


Нижний Новгород. Jeffrey's Coffeeshop в ТЦ  
 План расстановки оборудования

Вариант 3.2

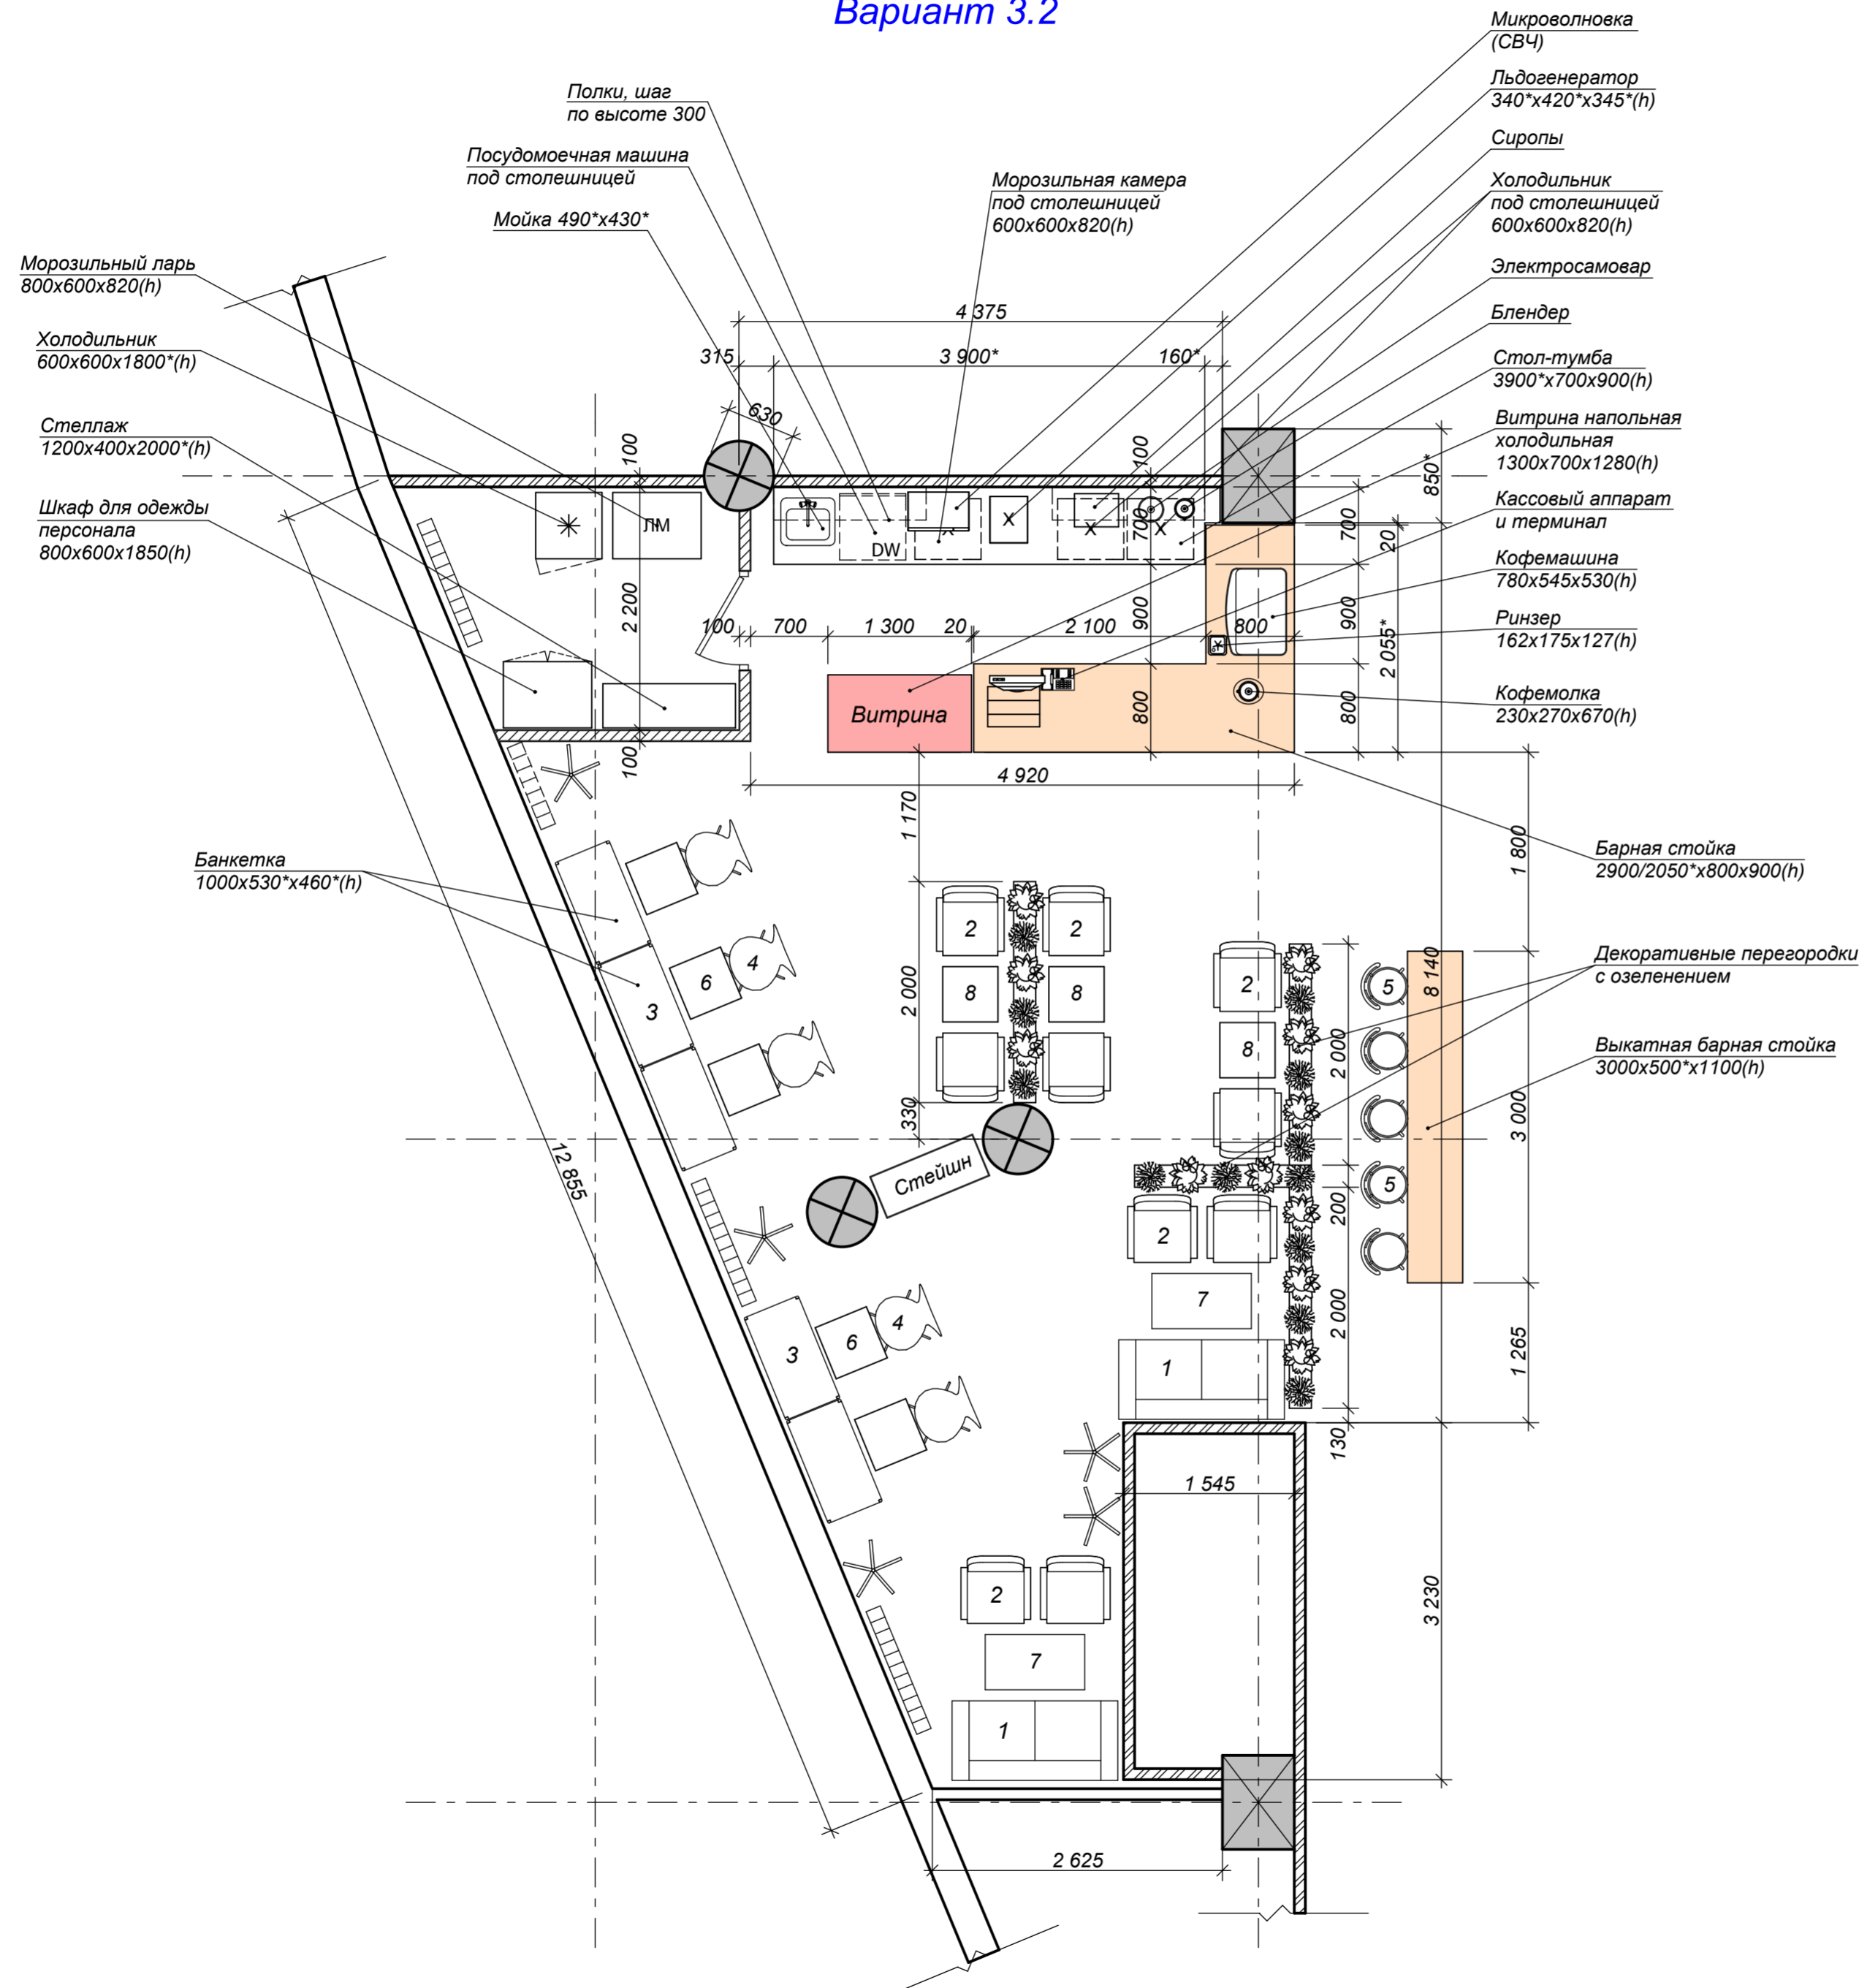

Спецификация мебели (предполагаемые размеры)

Номер по плану	Наименование	Длина мм	Ширина мм	Высота мм	Кол. шт.
1	Диван	1500	720	780	2
2	Кресло	610	630	800	10
3	Банкетка	1000	530*	460*	5
4	Стул	500	530		5
5	Стул барный	400	400	760	5

Спецификация столов (предполагаемые размеры)

Номер по плану	Наименование	Кол. шт.
6	Стол 700 / 500x500	5
7	Стол 600 / 500x900	2
8	Стол 600 / 500x500	3

Условные обозначения маркировки стола  
 Стол 700 / 500x500  
 высота подстолья / габариты столешницы

Примечания:

1. Размеры со знаком \* уточнить по месту.